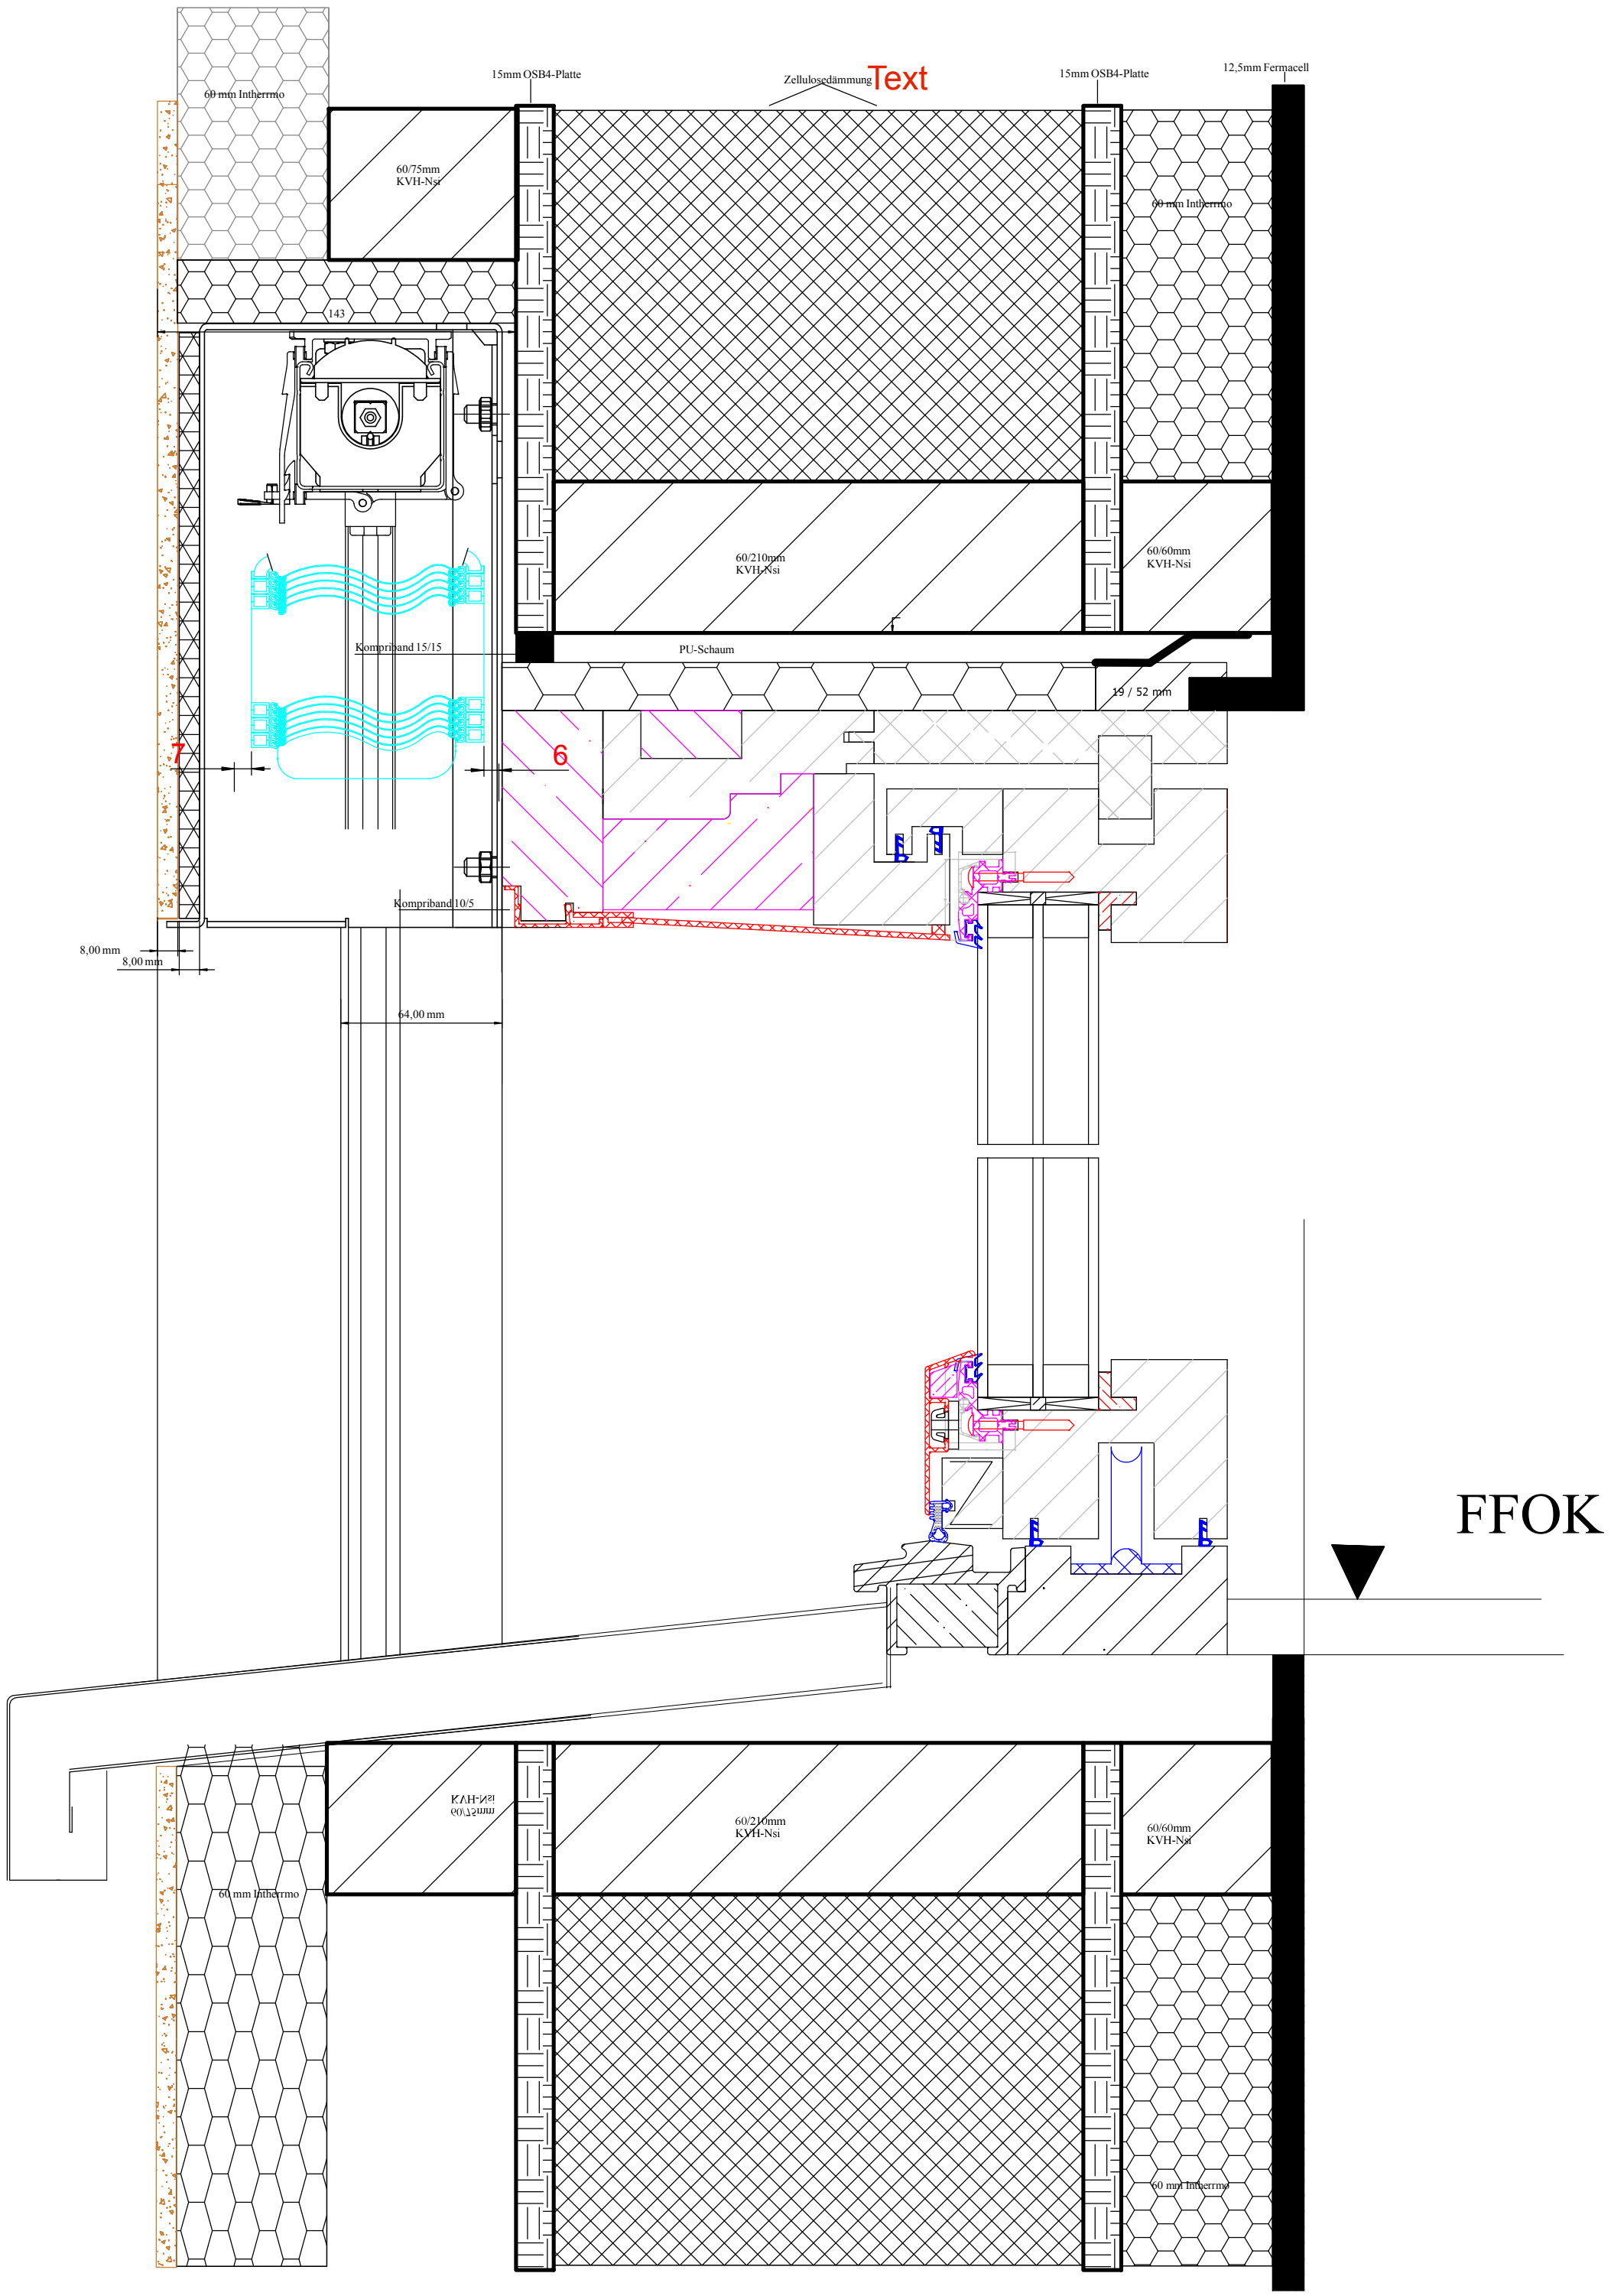
60 mm Intherrmo
15mm OSB4-Platte
Zellulosedämmung
Text
15mm OSB4-Platte
12,5mm Fermacell
60/75mm
KVH-Nsi
60 mm Intherrmo
143
60/210mm
KVH-Nsi
60/60mm
KVH-Nsi
Kompriband 15/15
PU-Schaum
19 / 52 mm
7
6
Kompriband 10/5
8,00 mm
8,00 mm
64,00 mm
FFOK
60/75mm
KVH-Nsi
60/210mm
KVH-Nsi
60/60mm
KVH-Nsi
60 mm Intherrmo
60 mm Intherrmo